KUZEY

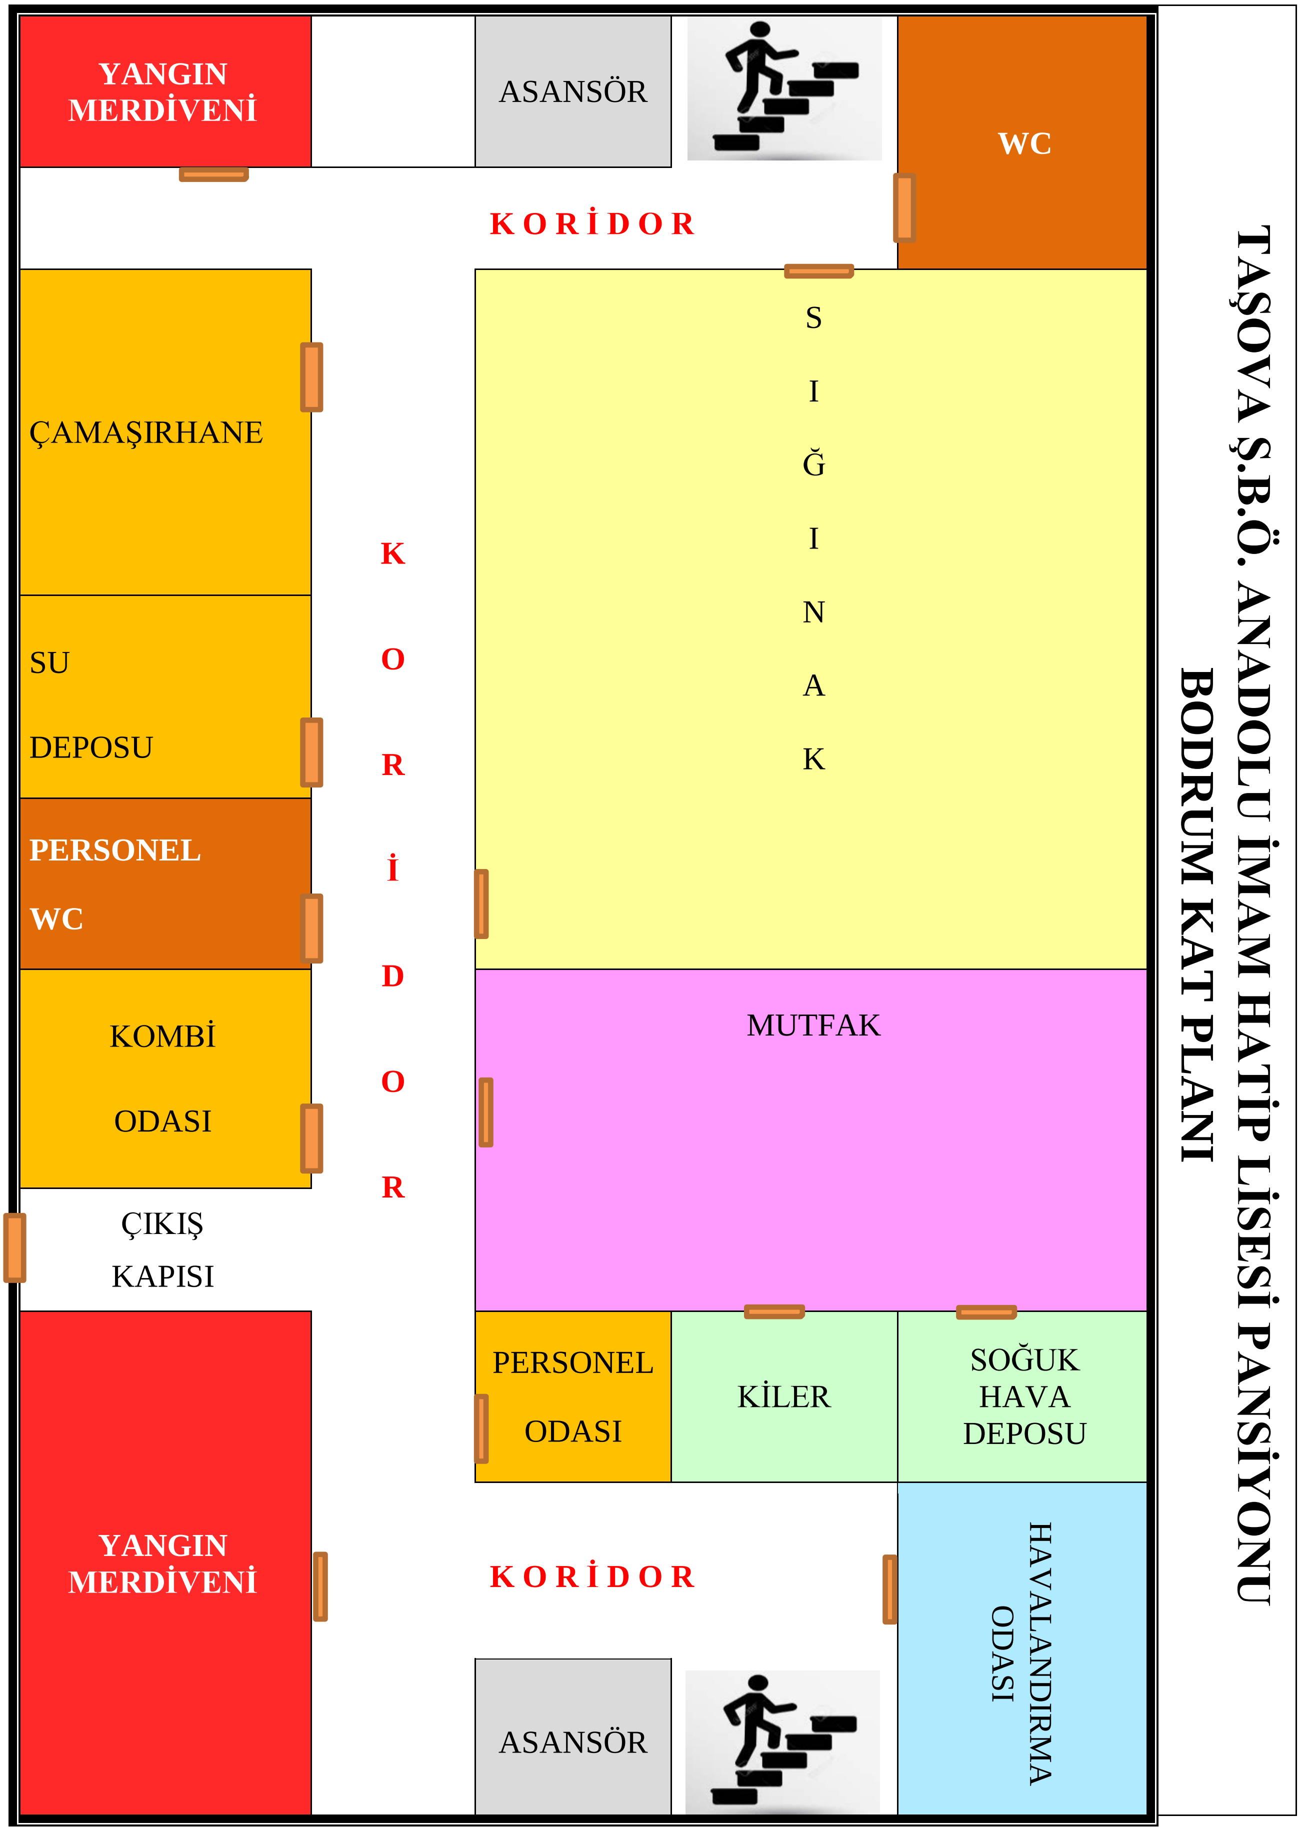
TAŞOVA Ş.B.Ö. ANADOLU İMAM HATİP LİSESİ PANSİYONU
BODRUM KAT PLANI
YANGIN MERDİVENİ
ASANSÖR
WC
KORİDOR
ÇAMAŞIRHANE
SU DEPOSU
PERSONEL WC
KOMBİ ODASI
ÇIKIŞ KAPISI
KORİDOR
SIĞINAK
MUTFAK
PERSONEL ODASI
KİLER
SOĞUK HAVA DEPOSU
YANGIN MERDİVENİ
KORİDOR
ASANSÖR
HAVALANDIRMA ODASI

GÜNEY